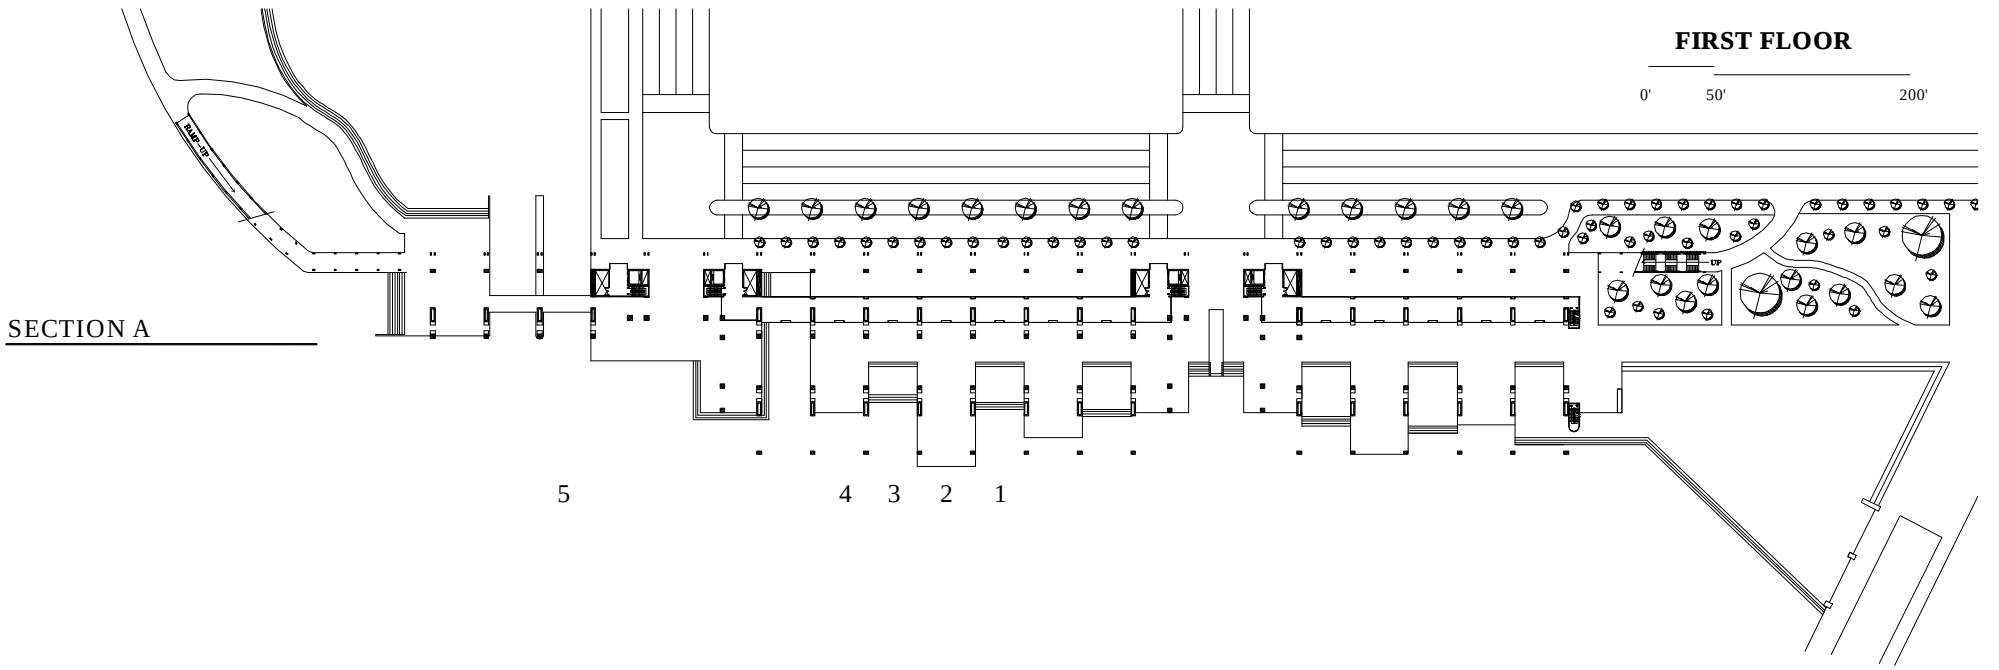
FIRST FLOOR
0'
50'
200'
SECTION A
RAMP-UP
UP
5
4
3
2
1

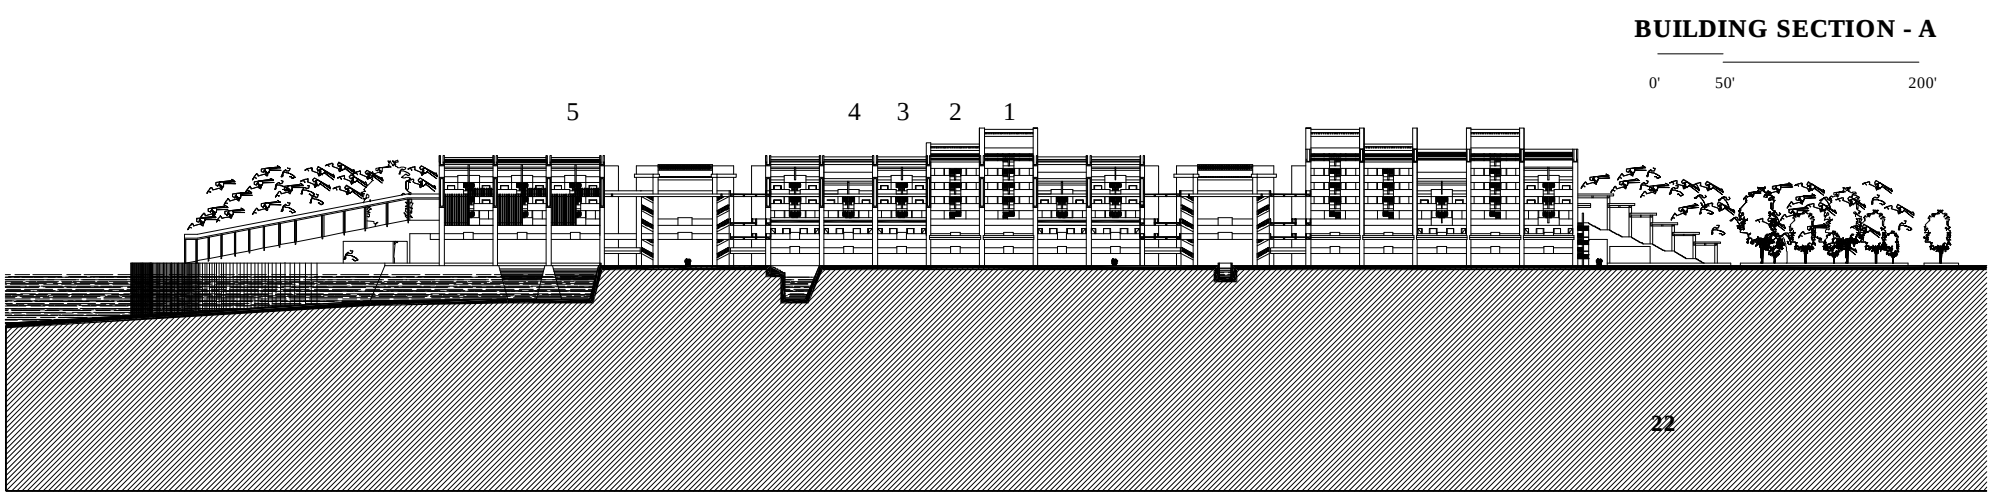
BUILDING SECTION - A
0'
50'
200'
5
4
3
2
1
22