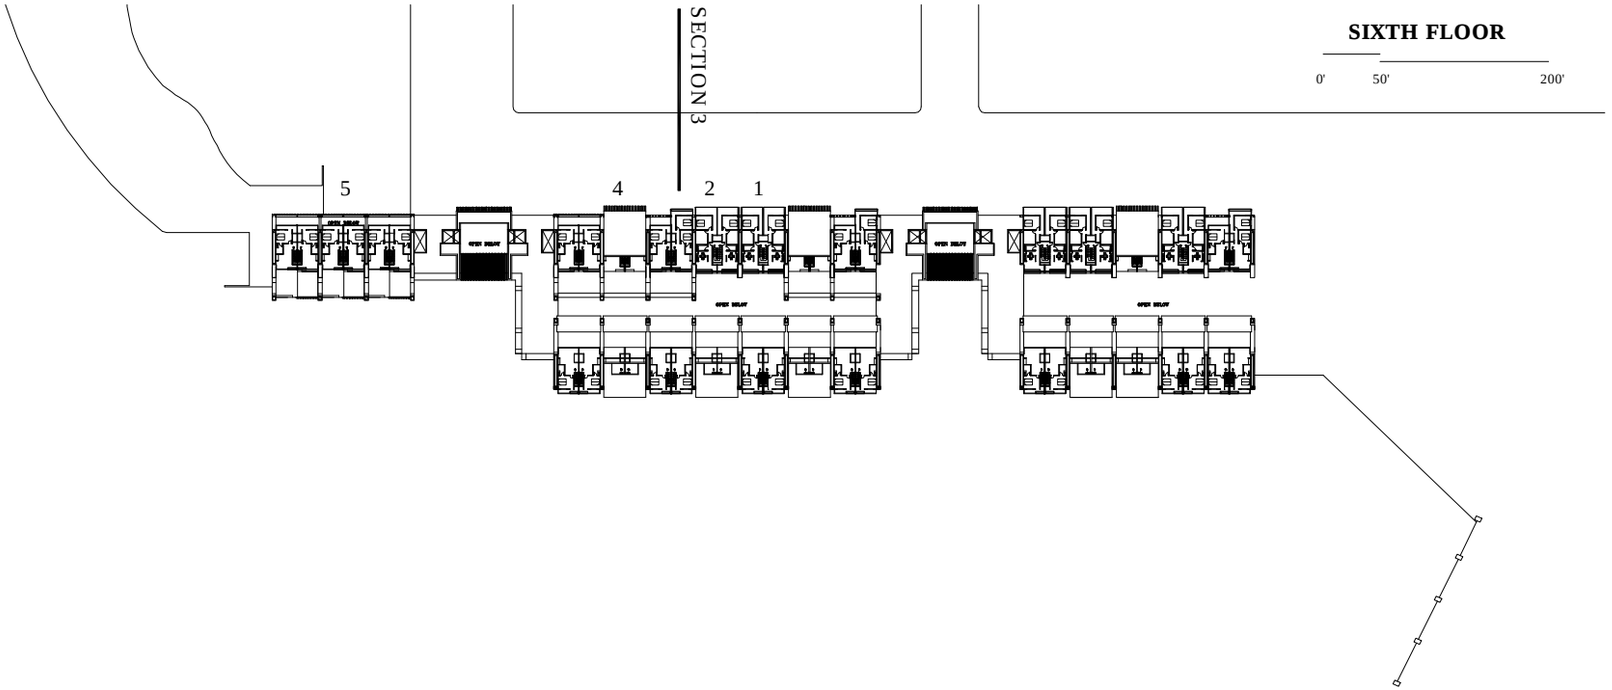

SIXTH FLOOR

0' 50' 200'

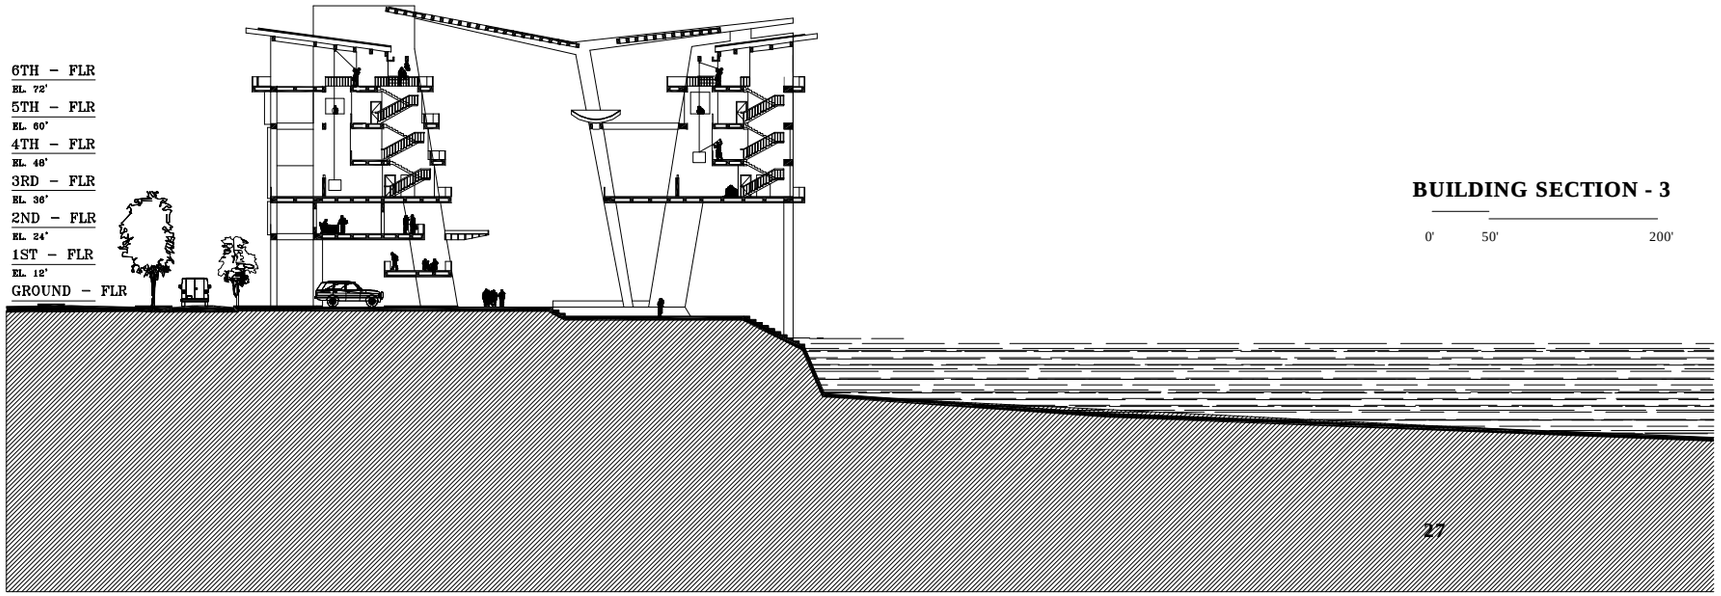

BUILDING SECTION - 3

0' 50' 200'