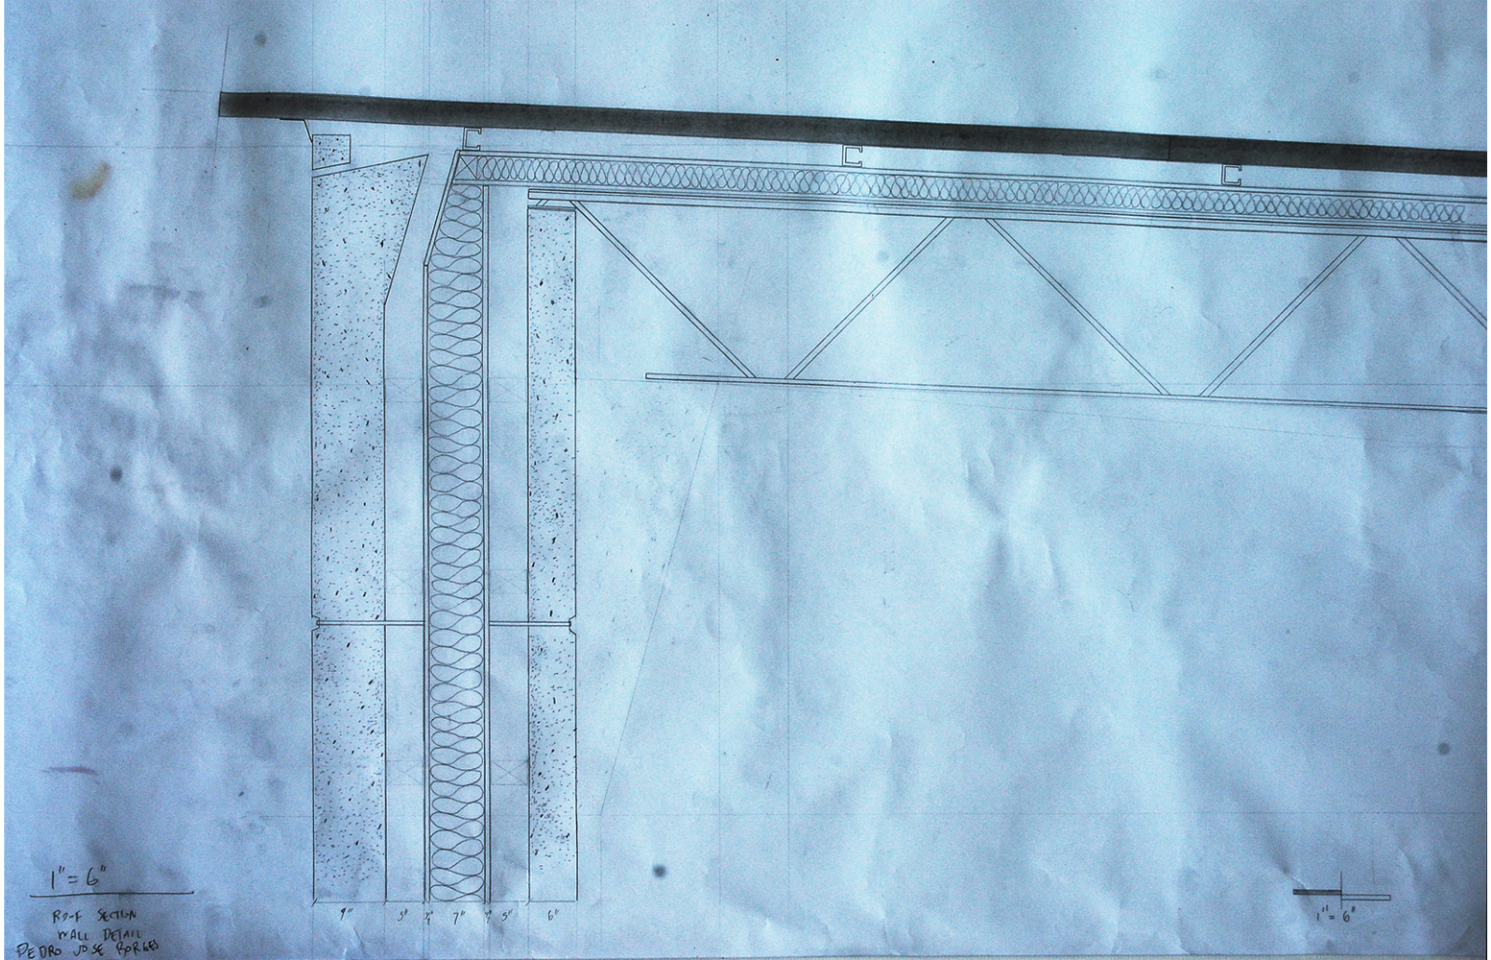
1" = 6"
ROOF SECTION
WALL DETAIL
PEDRO JOSE PORRES
7"
3"
1/2"
7"
1/2"
3"
6"
1" = 6"